


Herriotstraße 7, Frankfurt


Erdgeschoss _ WE 7-EG-LM 1:100

2-Zimmer-Wohnung

Frankfurter Programm für familien- und seniorengerechten Mietwohnungsbau	
7-EG-L	
Herriotstraße 9, Frankfurt	
Raumname	Berechnete Fläche (NRF)
Flur 1	9,50 m ²
Flur 2	2,40 m ²
Abstellraum	1,40 m ²
Essen-Wohnen	19,16 m ²
Kochen	5,15 m ²
Bad	4,89 m ²
Zimmer	16,90 m ²
Terrasse (zu 25%)	3,44 m ²
Summe	62,84 m²

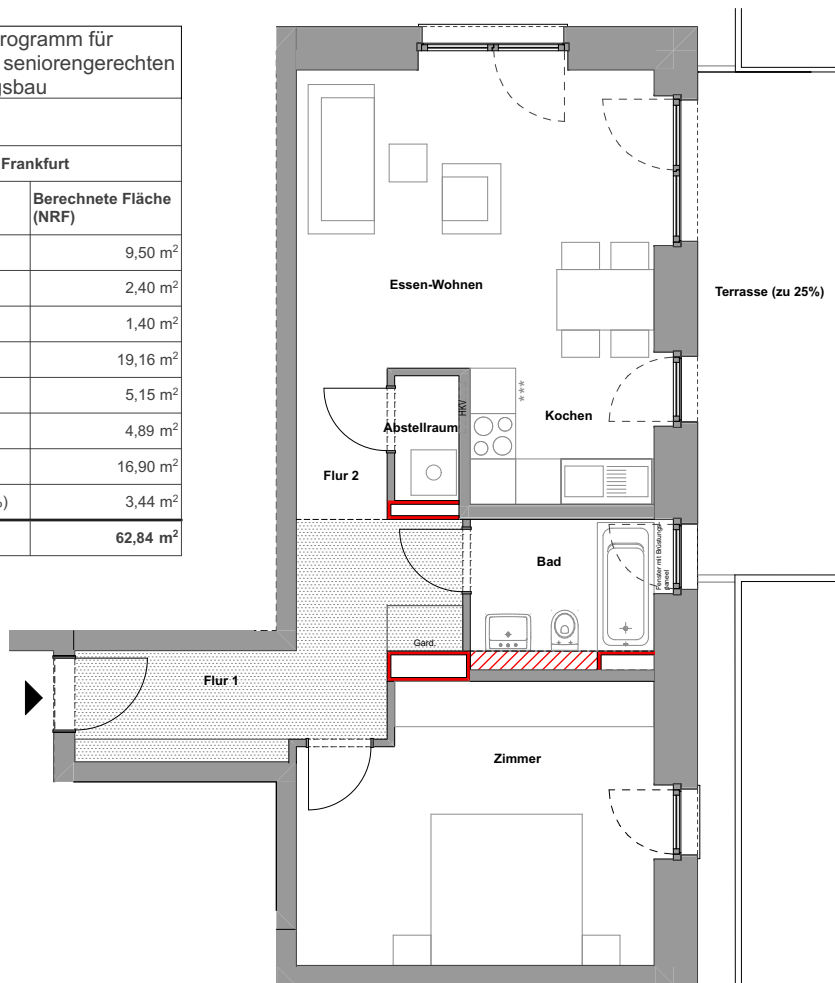

Lageplan:

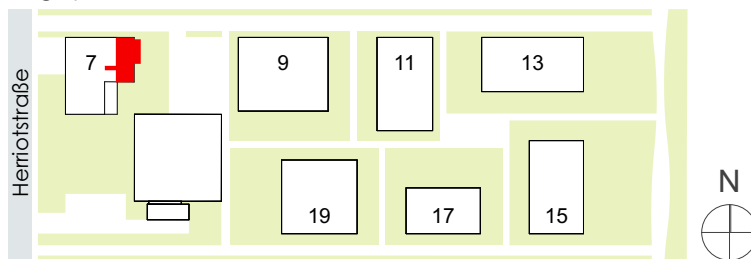

castello feisthauer weber

cfw architekten PartGmbH BDA
Liebfrauenstraße 9 Tel. 0651 97595-0
54290 Trier www.cfw-architekten.com

ABG FRANKFURT HOLDING
Wohnungsbau- und Beteiligungsgesellschaft mbH

Service-Center Mitte
Niddastr. 107
60329 Frankfurt
www.abg.de



MAßSTAB 1:100



Die im Plan dargestellten Einbauküchen und Möbel stellen nur ein Einrichtungsbeispiel dar und sind keine Leistung der ABG FRANKFURT HOLDING



abgehängte Decke

Die Quadratmeterangaben sind ca. Angaben. In die rot markierten Wände darf nicht gebohrt werden.